


**BẢN ĐỒ QUY HOẠCH GIAO THÔNG VÀ CHỈ GIỚI ĐƯỜNG ĐỎ, CHỈ GIỚI XÂY DỰNG TỶ LỆ 1/2000  
SAU KHI ĐIỀU CHỈNH CỤC BỘ**

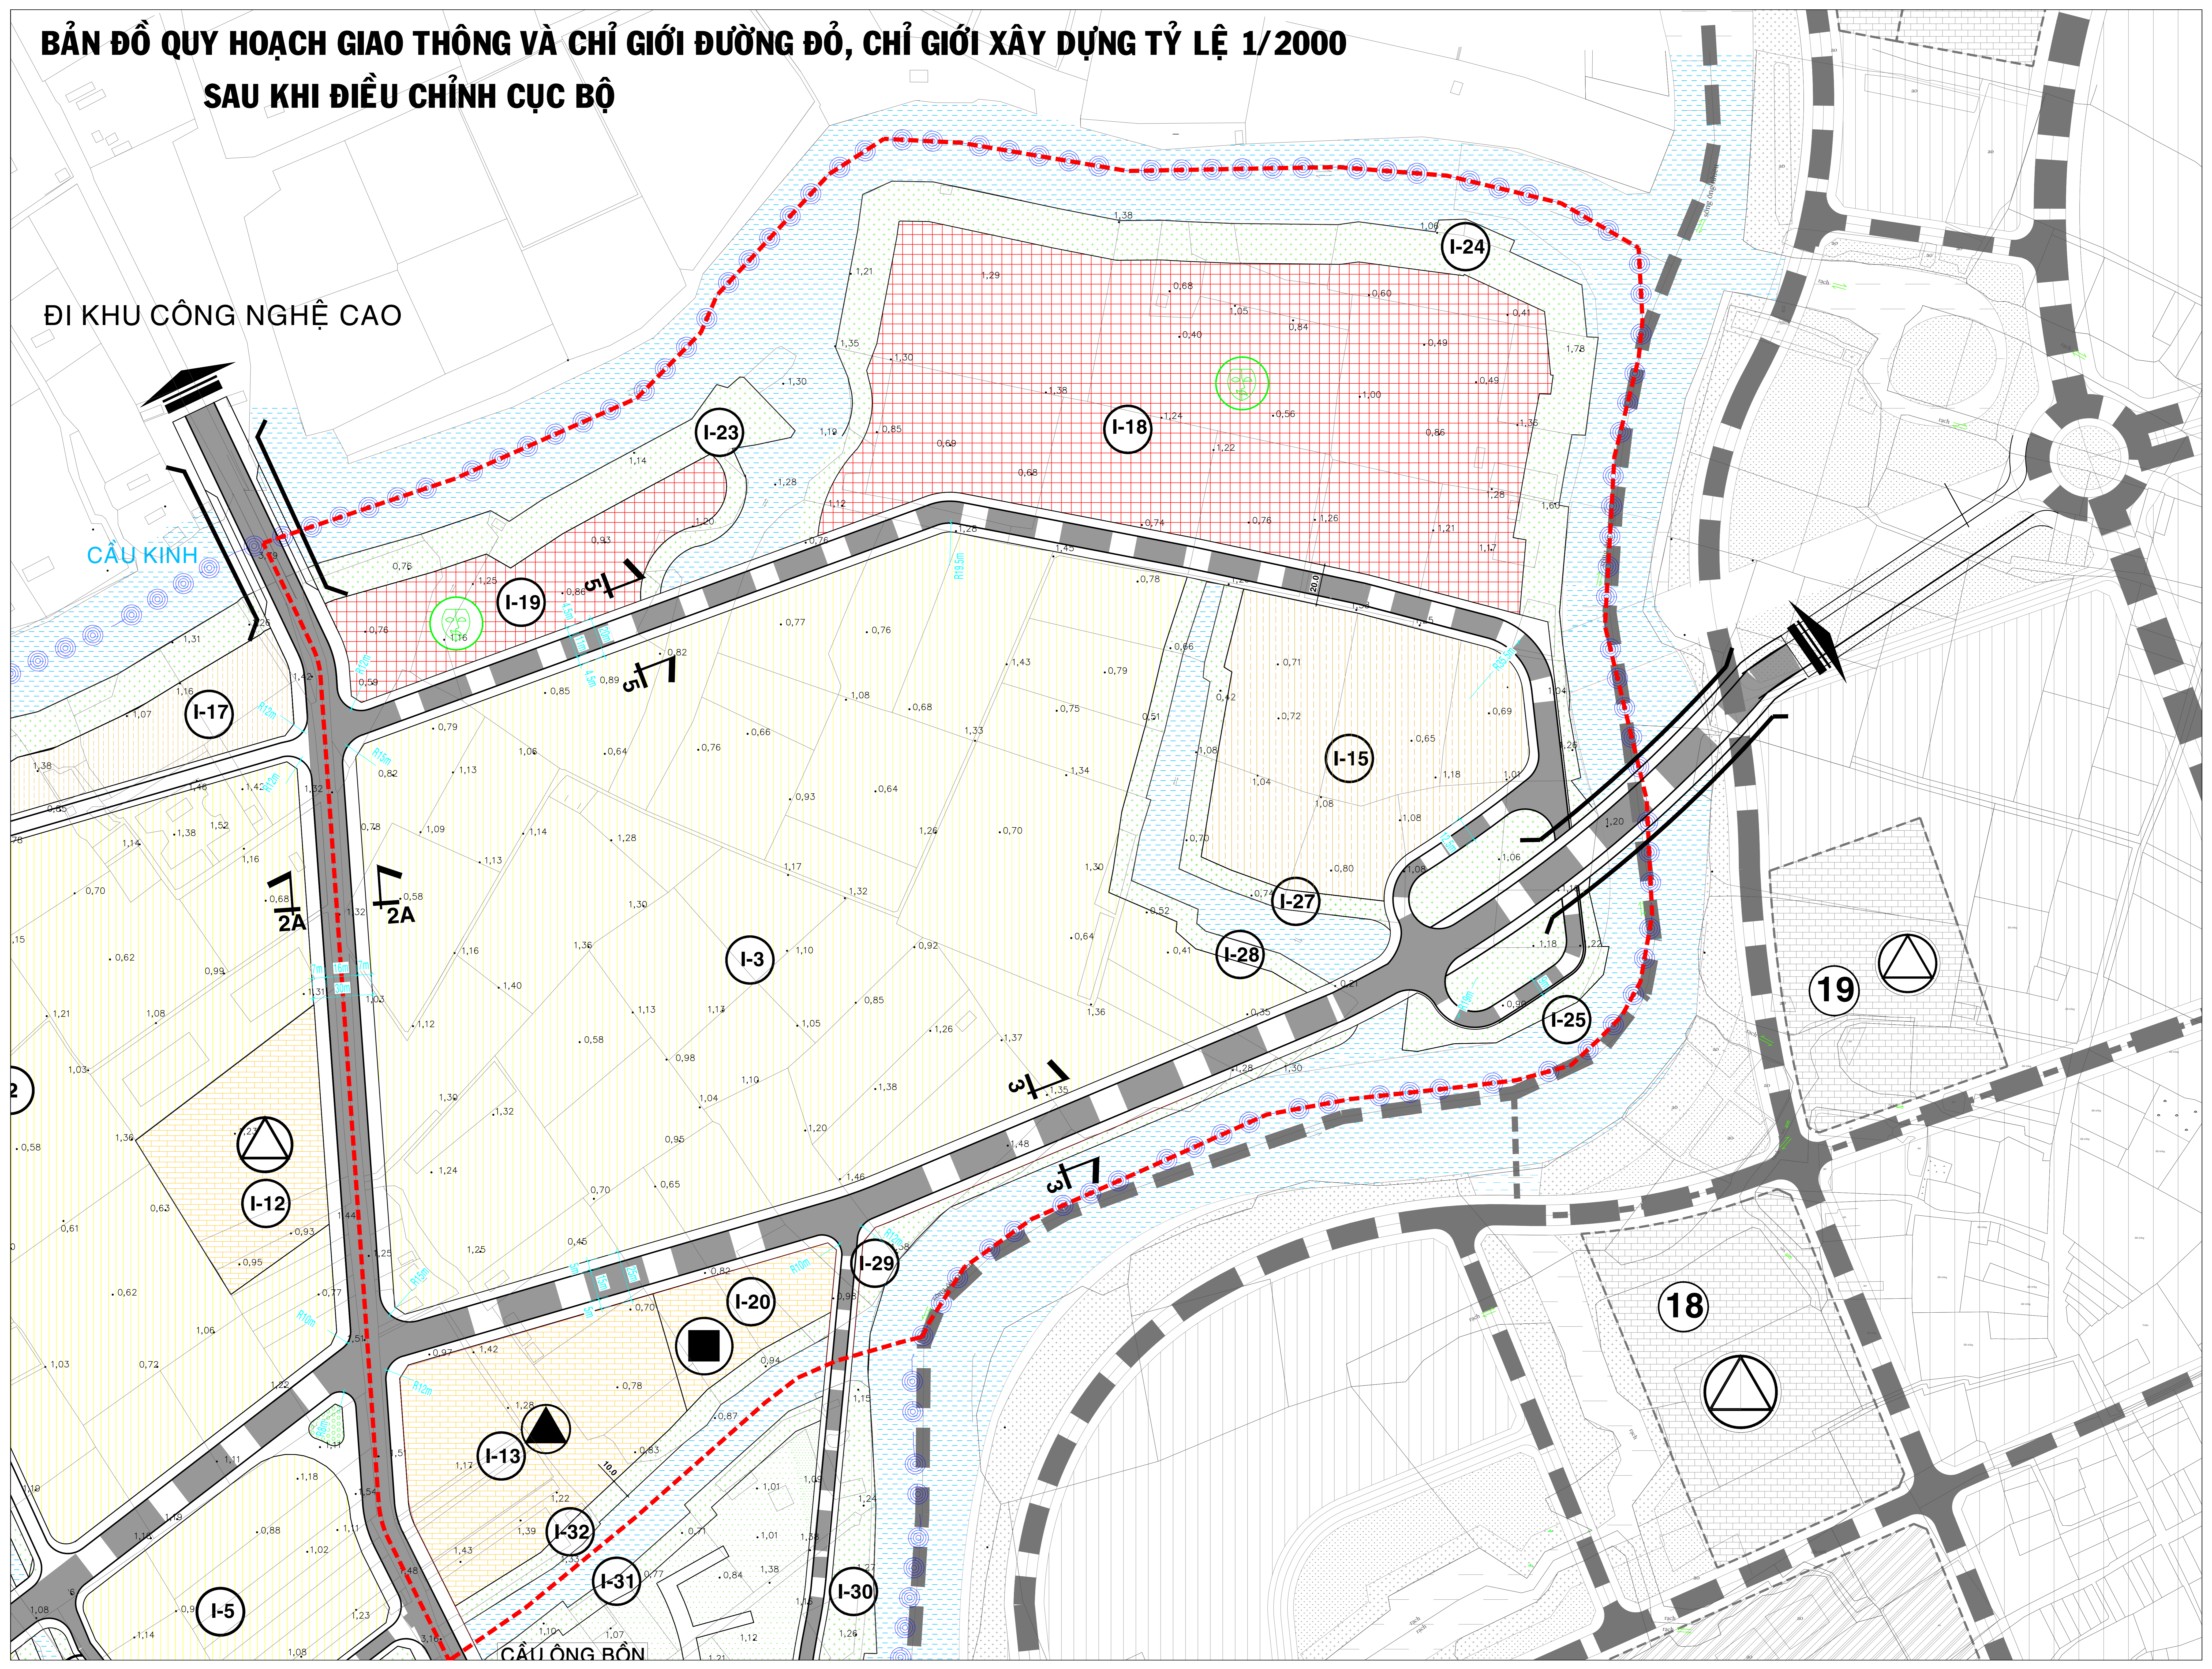

ĐI KHU CÔNG NGHỆ CAO

CẦU KINH

CẦU LÔNG BÓN